
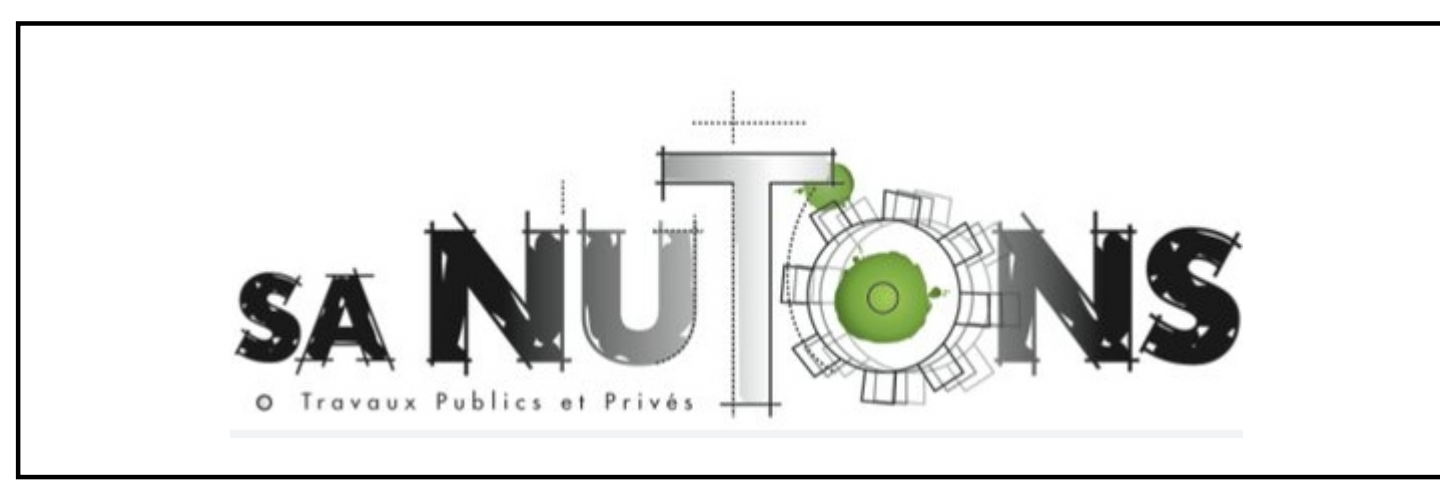
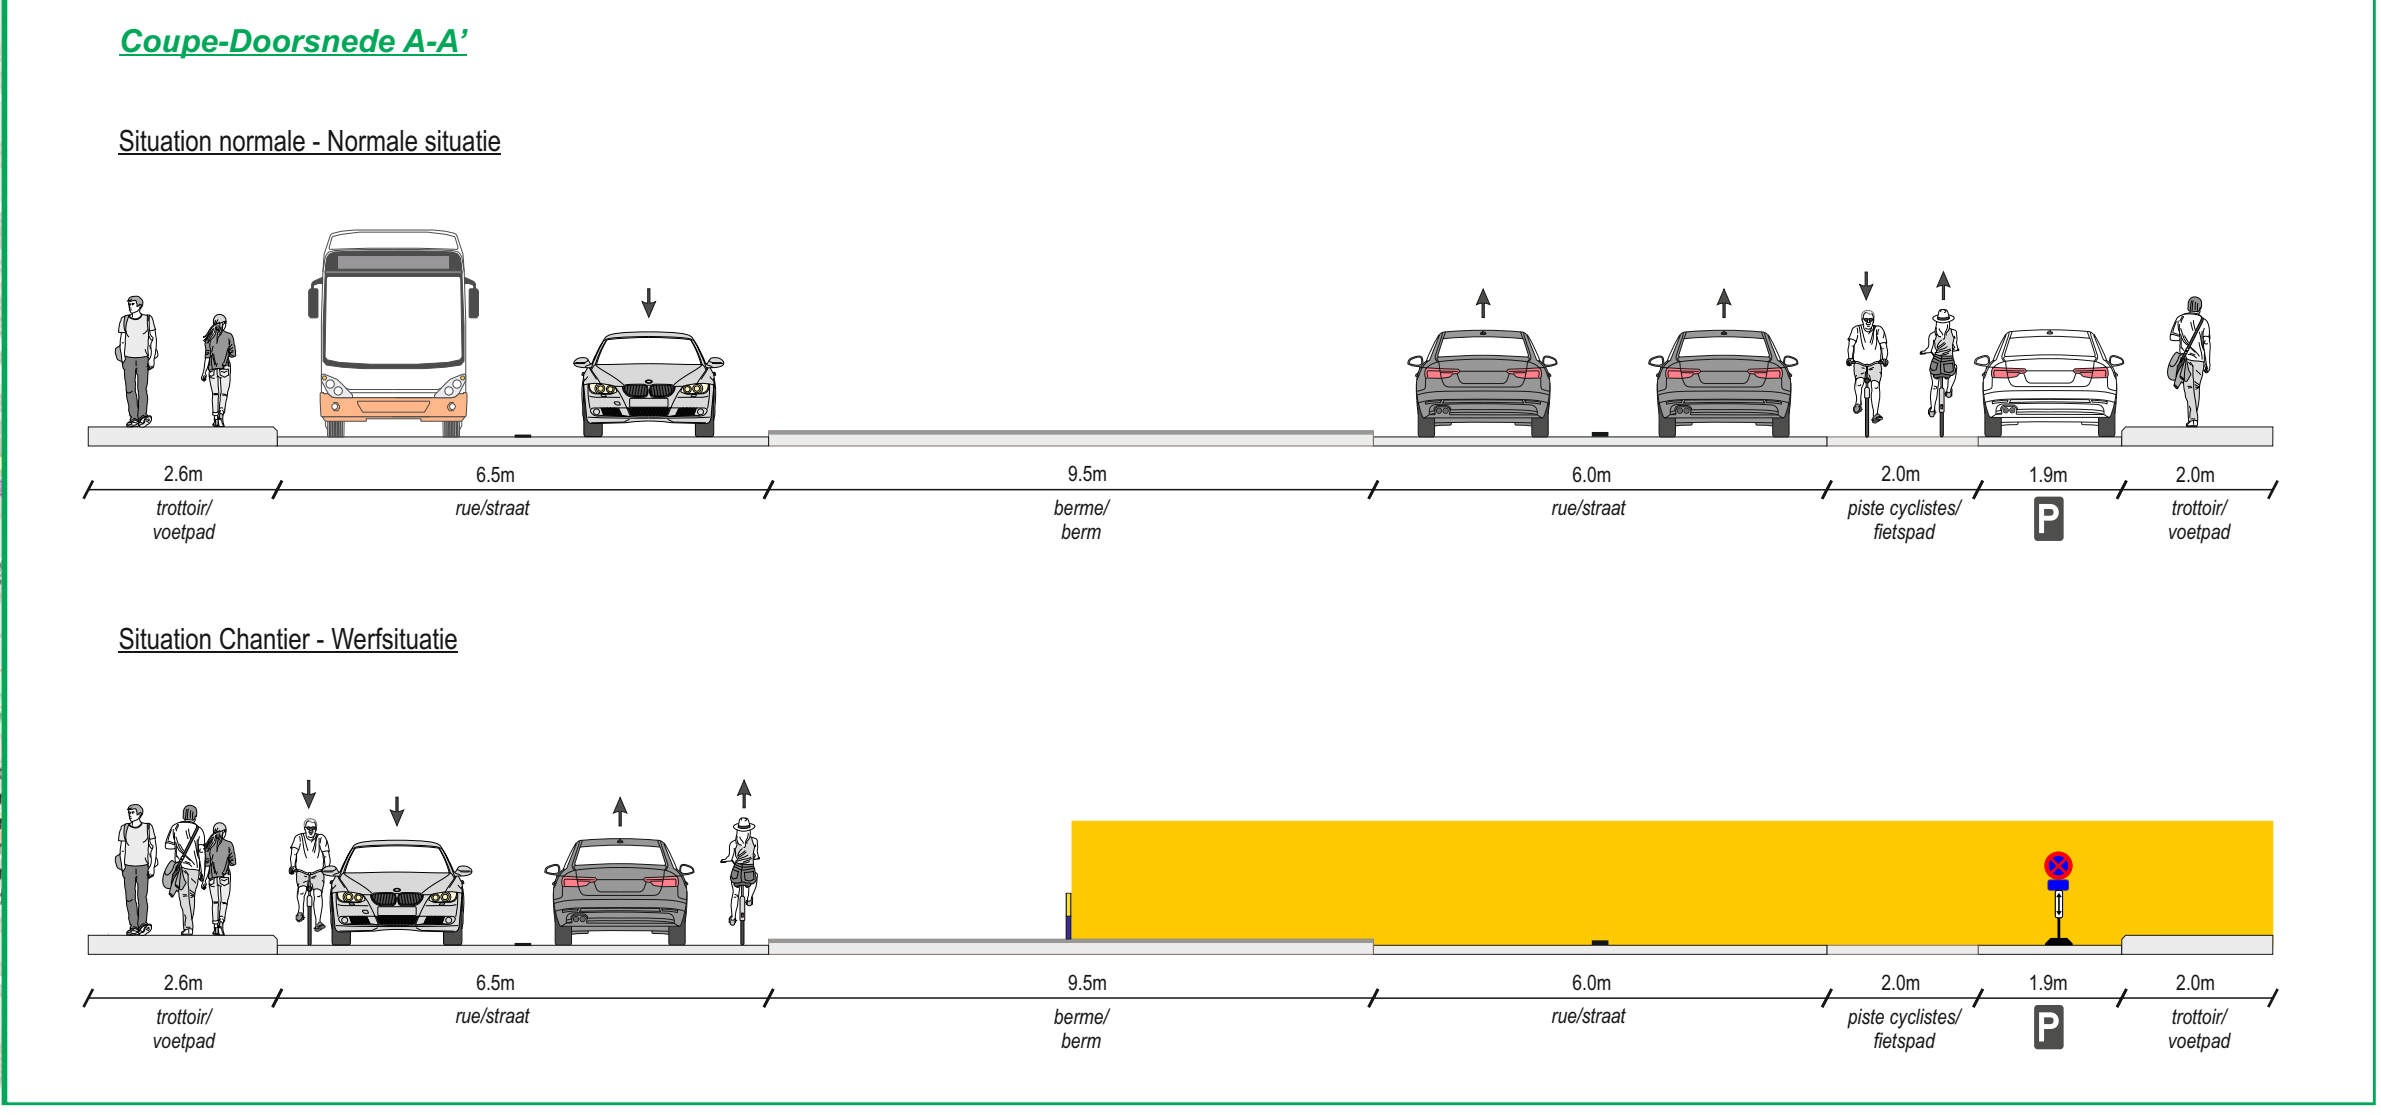
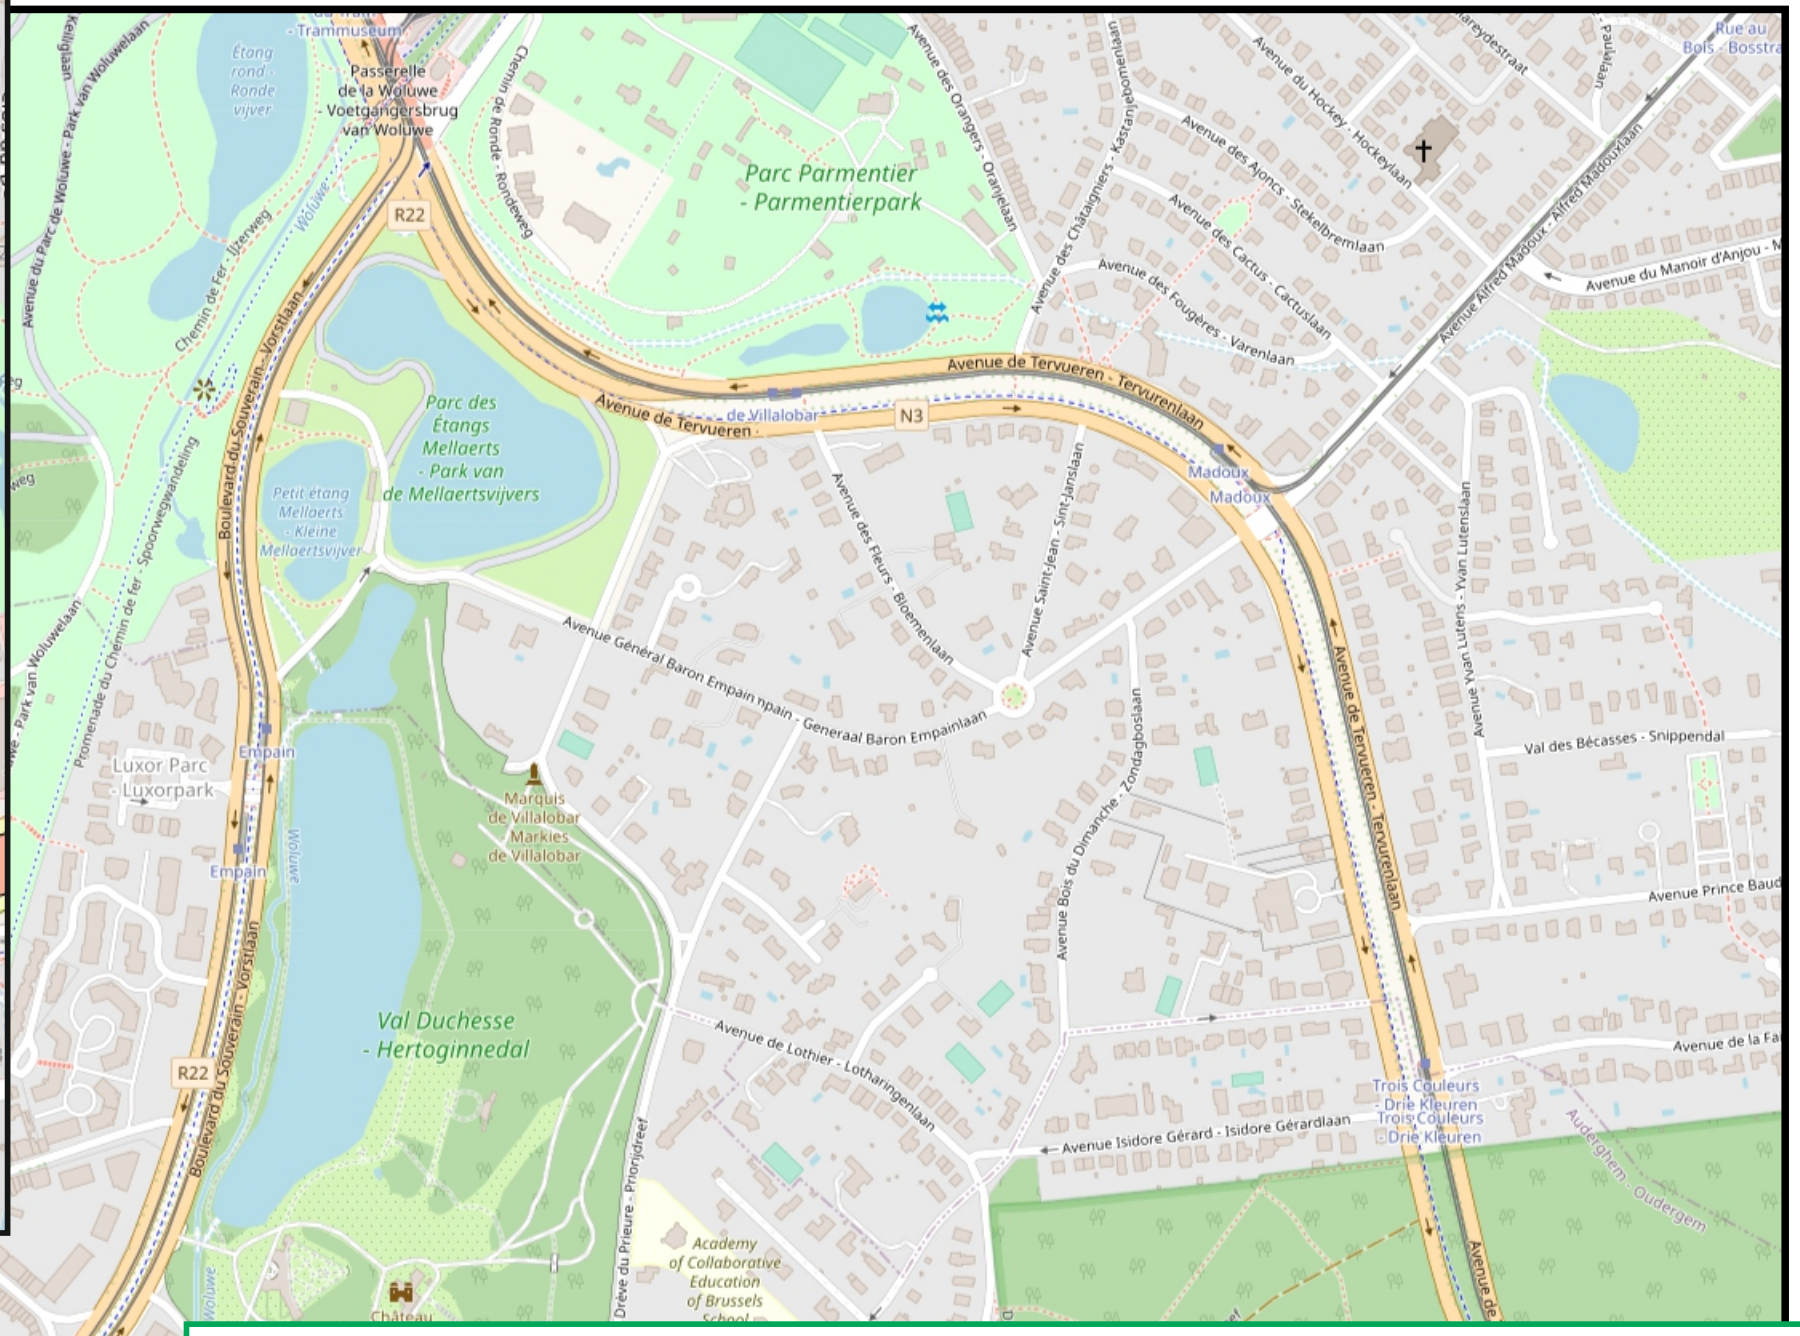


OPMERKING
Tijdelijke bushalte
MIVB/STIB

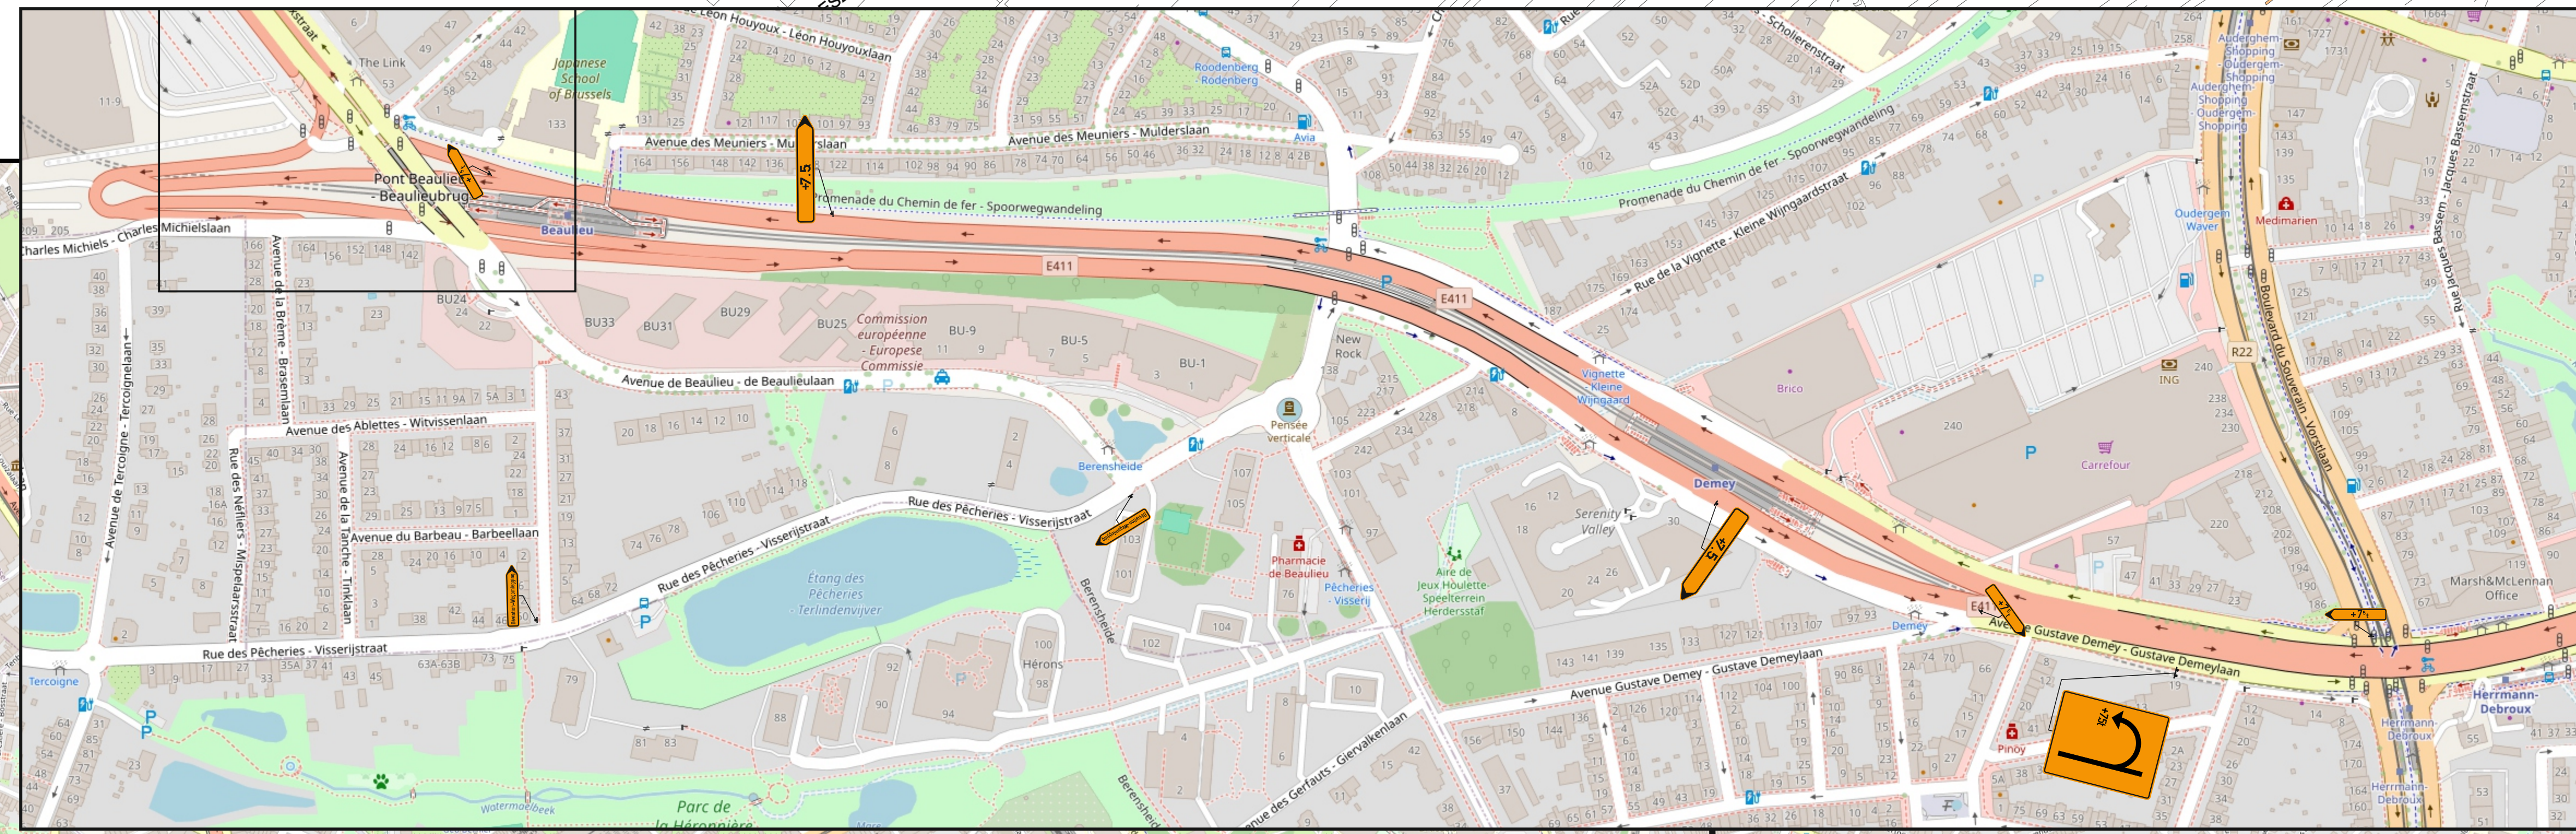

Oudergem
Beaulieu brug
Signalisatieplan - Fase 1

Dimension	Formaat	Date	Datum	Numero de plan	Plannummer	Index
A0		08/02/2024			P23-01574-01	D

Index	Date/Datum	Description	Onderschrijver	Statuut
A	31/03/23	Ontwerp		GVN
B	11/04/23	Aanpassingen		GVN
C	19/04/23	Aanpassingen		GVN
D	08/02/24	Aanpassingen		GVN